


# Legende

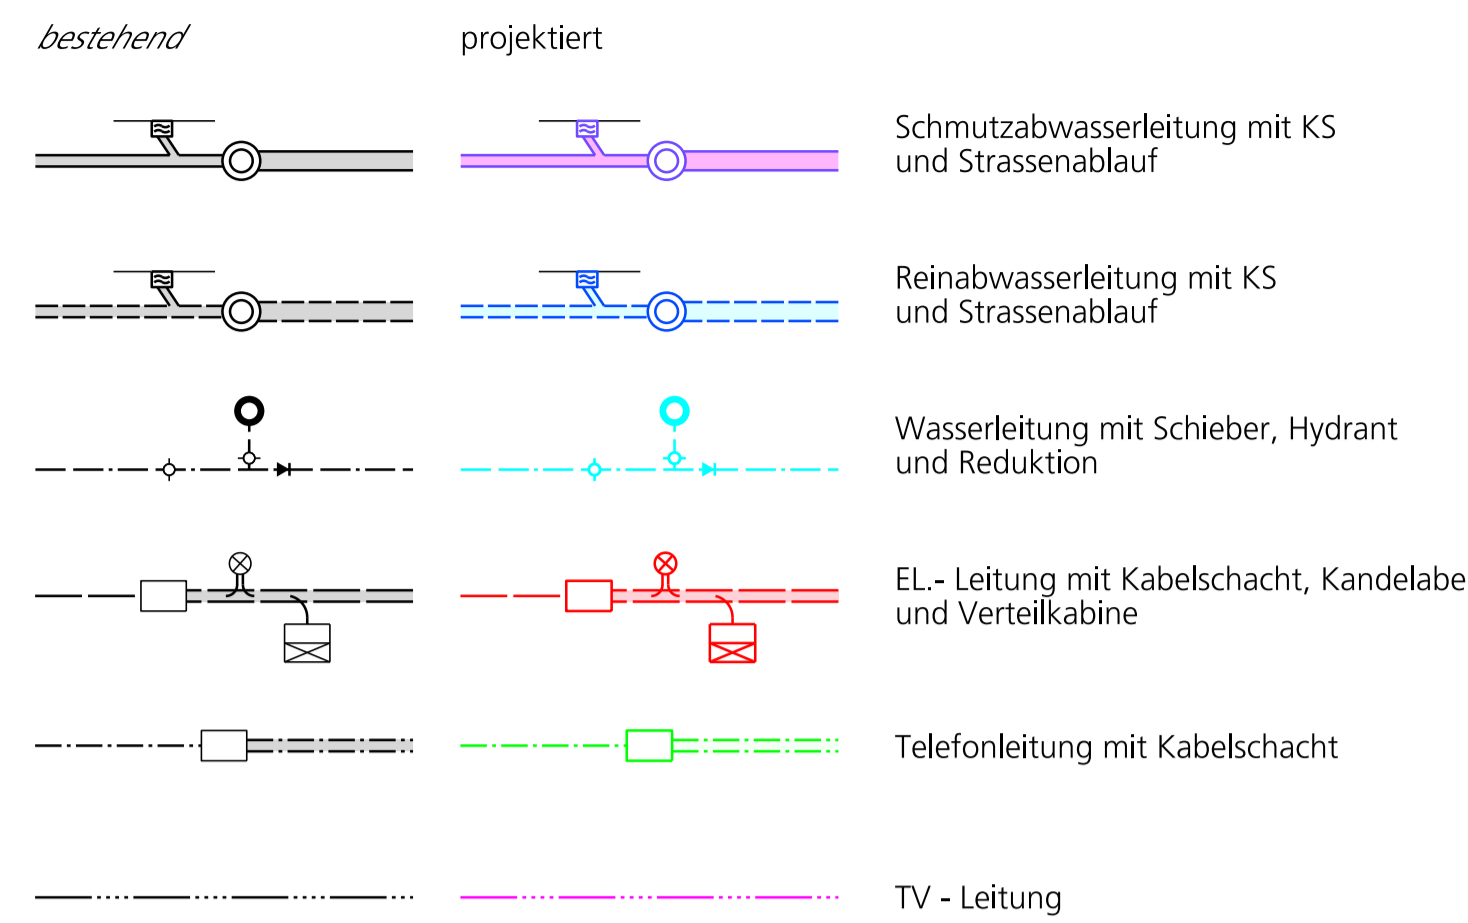

**Achtung**  
Alle Leitungen sind vor Baubeginn zu sondieren.

Grundlagen	Katasterpläne	Datum	Ursprung
Kanalisation	24.02.2018	Infogis	
Wasser	24.02.2018	Infogis	
Elektrisch	21.02.2018	Gobet	
Telefon	19.02.2018	Swisscom	
TV	01.03.2018	WD-Regionet	

Kanton Solothurn      Gemeinde Holderbank



## Sanierung Tiefmattstrasse

Bauprojekt

Werkleitungen 1 : 200

Index	Datum	Änderungen	gez.	gepr.	gen.	Oensingen, 05.04.2018	geprüft:	genehmigt:
						gezeichnet: hko	Plan Nr.	
						Grösse: 60 x 84	3772 / 1	
						user: ml		
						gedruckt: 05.04.2018 12:06:12		

AV-Grundlage vom: [www.bsb-partner.ch](http://www.bsb-partner.ch) CAD-File: M:\Holderbank\3772 Ersatz TRW-Kulbung Tiefmattstrasse\3772\_1 Werkleitungen.dgn

Biberist Tel. 032 671 22 22 Fax 032 671 22 00  
 Oensingen Tel. 062 388 38 38 Fax 062 388 38 00  
 Grenchen Tel. 032 654 59 30 Fax 032 654 59 31  
 Liebfeld/Bern Tel. 031 978 00 78 Fax 031 978 00 79

BSB + Partner Ingenieure und Planer **bsb+**

